

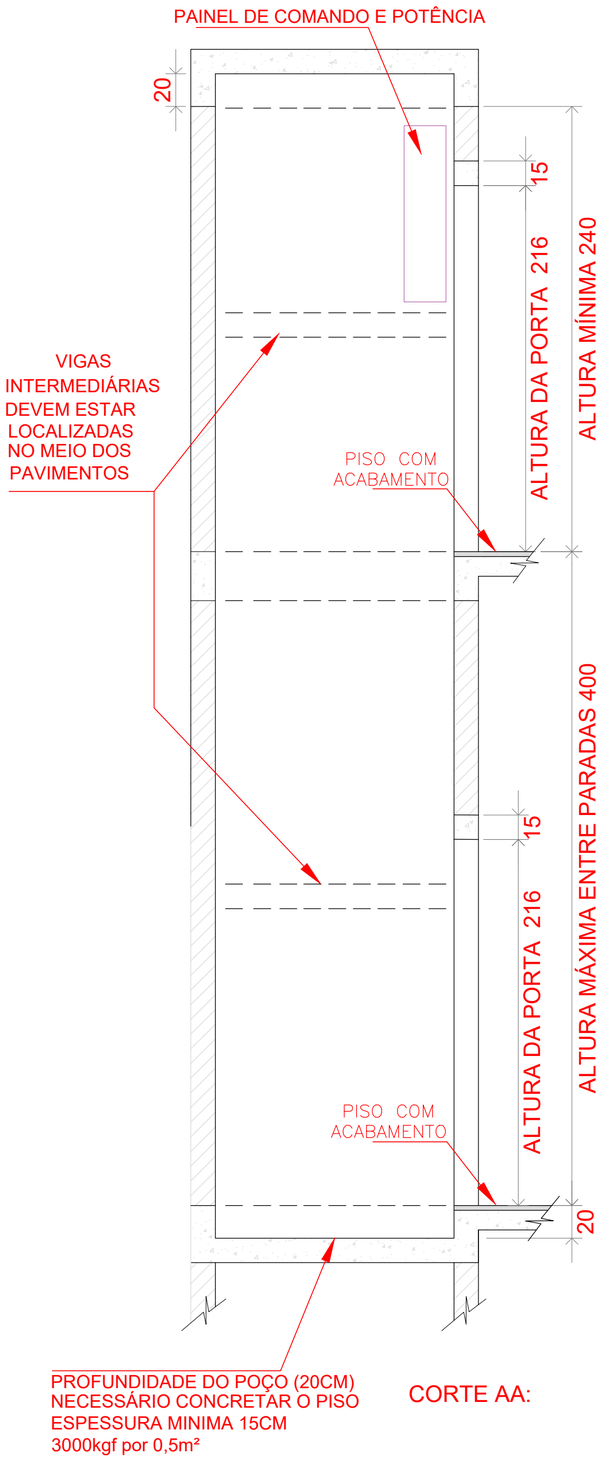



CORTE AA:

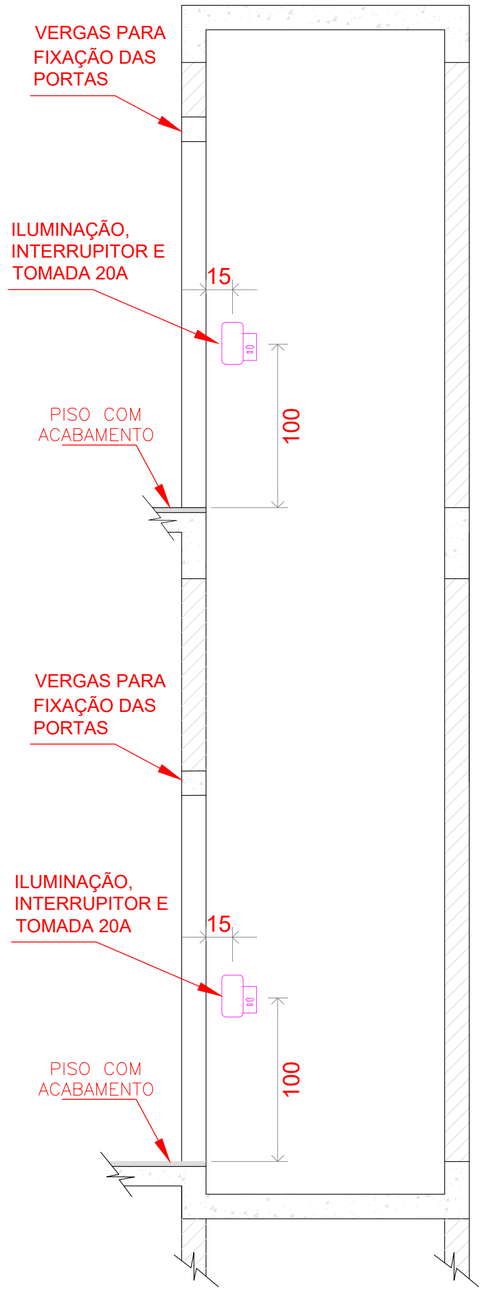


CORTE BB:

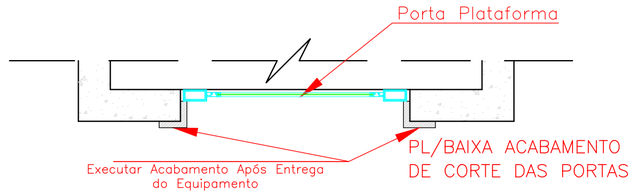


VISTA SUPERIOR ILUSTRATIVA

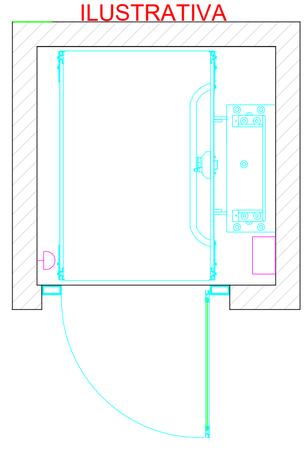

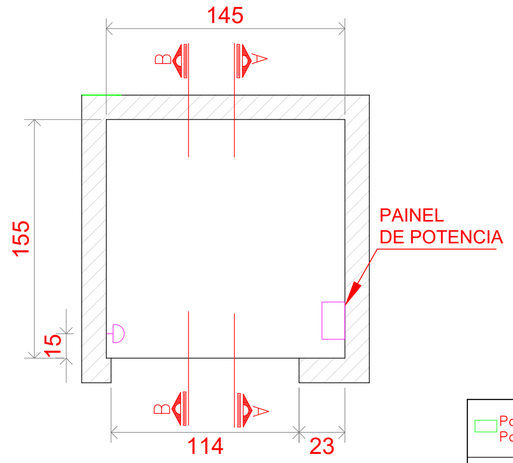

VISTA SUPERIOR

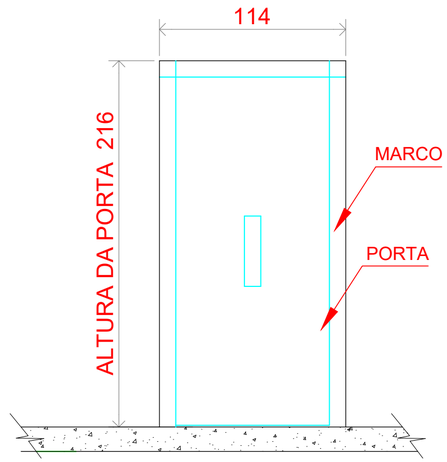

VISTA FRONTAL DA PORTA

ESPECIFICAÇÕES:	
Tipo:	Hidráulica Unilateral
Dimensões da Cabine:	90 X 140 cm
Entradas:	UMA (Unilateral)
Capacidade:	250 Kg
Pessoas:	Duas pessoas
Última altura:	240 cm
Poço:	20 cm
Velocidade:	Máx 6m/min
Norma:	ABNT NBR ISO 9386-1:2013 e NBR9050:2020
Porta de pavimento:	Eixo vertical com posição aberta de 90º
Acionamento:	Hidráulico
Percurso Máximo:	Até 400 cm

É NECESSÁRIO disjuntor dedicado de 16A e cabos de energia com seção de 2,5mm para alimentação do painel elétrico;

O PAINEL ELÉTRICO deve ser instalado a 110cm acima da parada superior, sendo do mesmo lado das vigas intermediarias

TOMADAS de 20A devem ser instaladas no fosso no primeiro e último pavimento em paralelo com o interruptor.

A ILUMINAÇÃO no fosso deve ser do tipo Arandela Tartaruga Slim, sendo instalada uma luminária por pavimento.

O poço deve ser impermeabilizado, evitando infiltração de água mesmo após a fixação da estrutura da plataforma.

- Porta de Pavimento
- Iluminação
- Linha de Corte
- Cotas
- Alvenaria
- Texto

PLATAFORMA HIDRÁULICA UNILATERAL

PROJETO:

CLIENTE:

VRTS

PROJETISTA: Jeferson Leitzke

DESENHISTA: Jeferson Leitzke

DATA: 11/10/2026

UNIDADE DE MEDIDA: CENTÍMETROS

PLANTA / CORTES